


## Annexe 1 : Plan de situation

# PLAN DE SITUATION

1/25 000

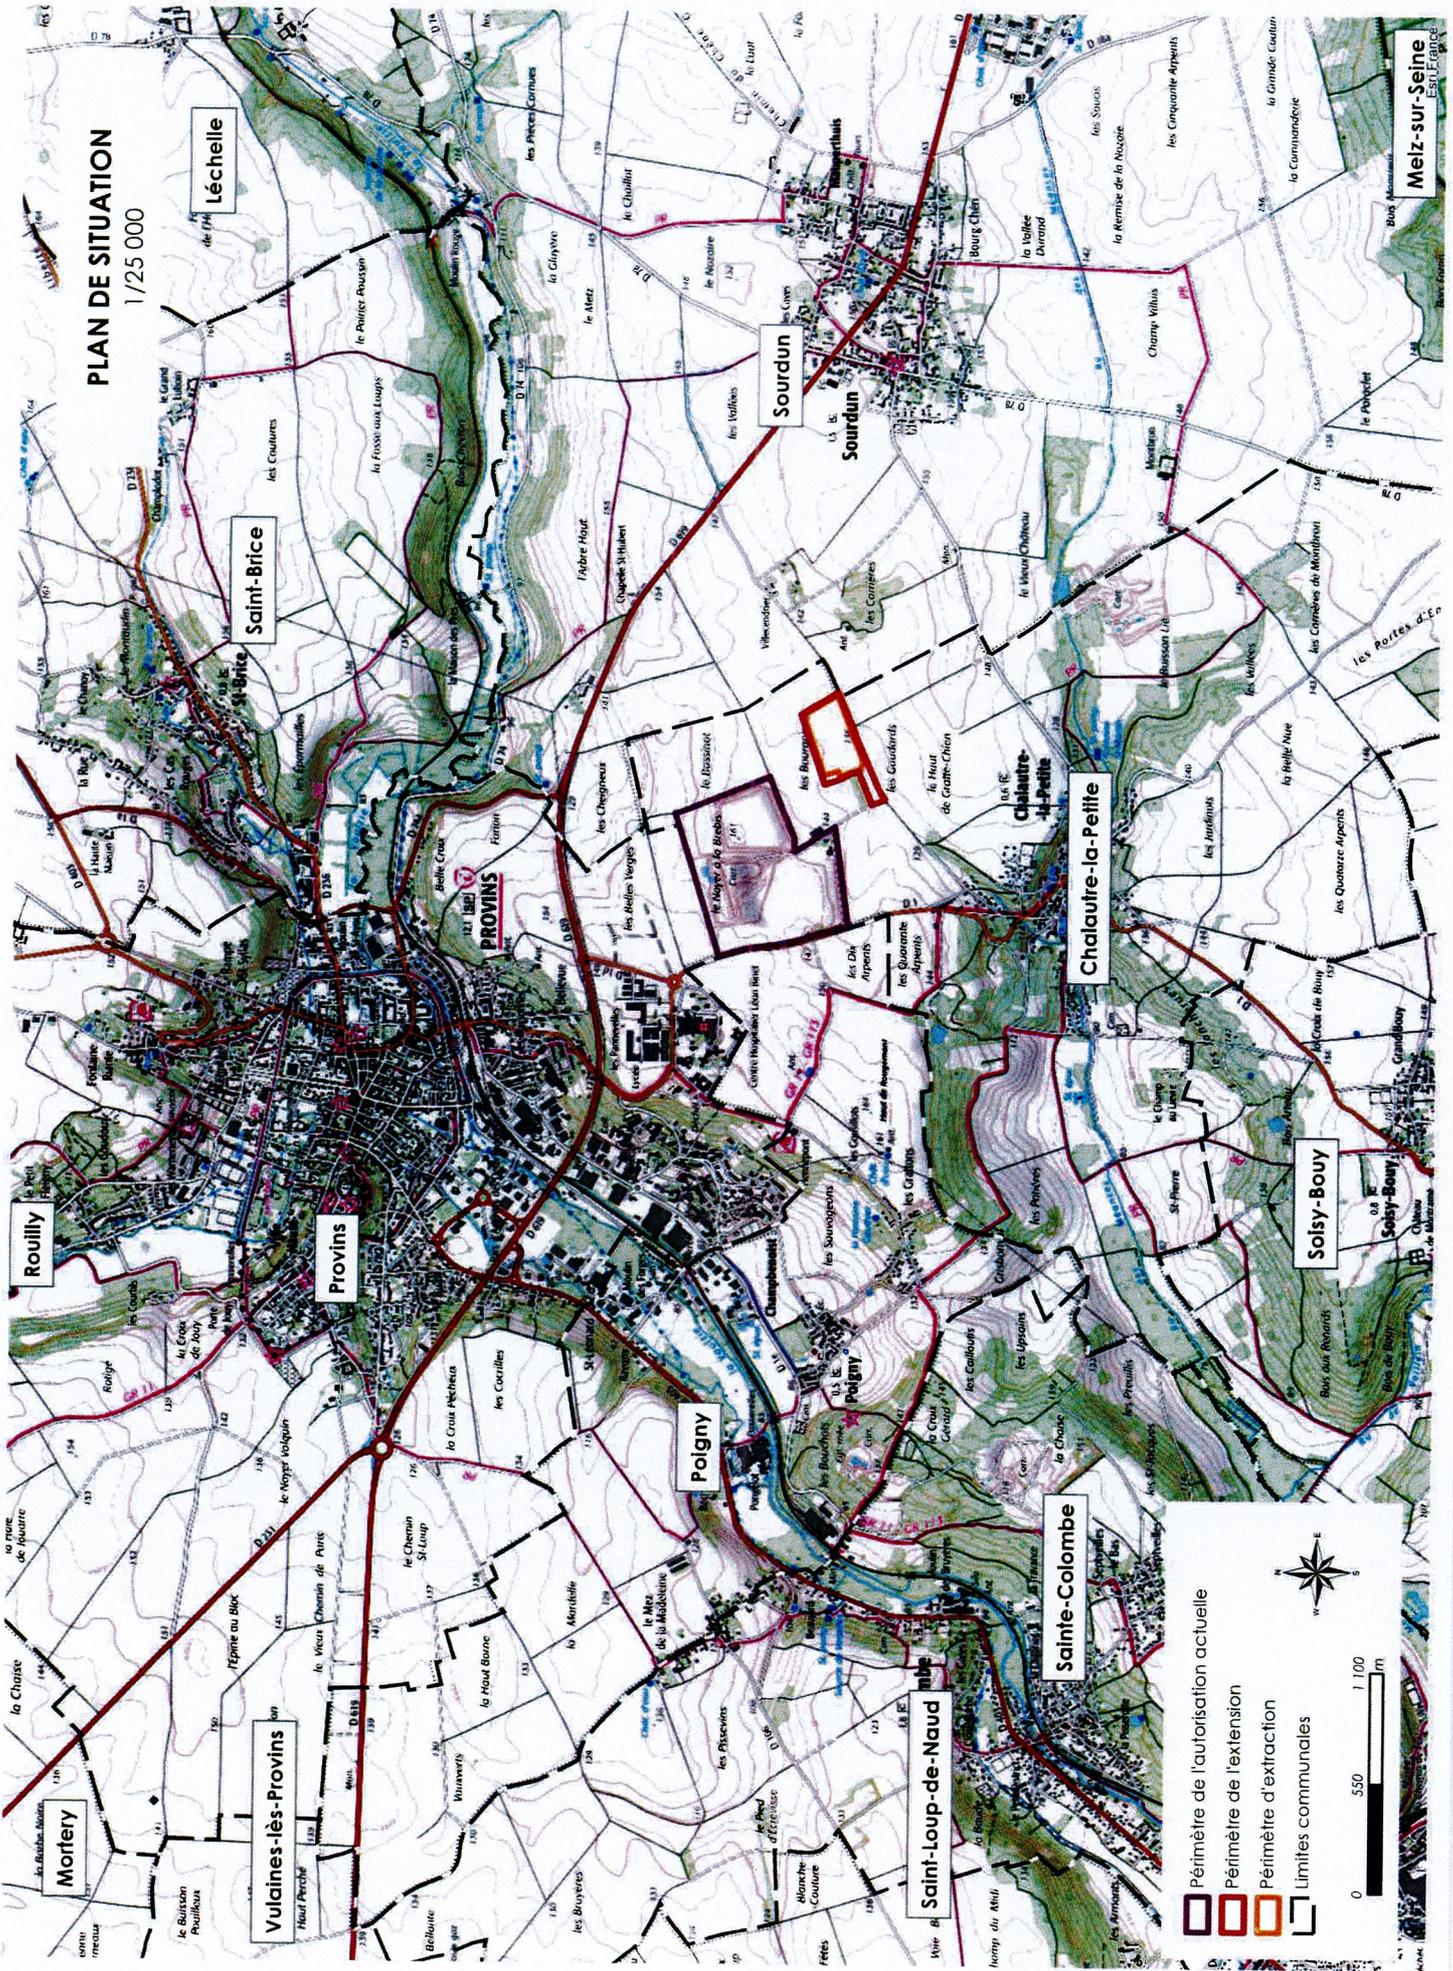

Périmètre de l'autorisation actuelle  
 Périmètre de l'extension  
 Périmètre d'extraction  
 Limites communales

0 550 1 100 m

## Annexe 2 : Plan d'ensemble

# Plan d'ensemble



- Périmètre de l'autorisation actuelle
- Périmètre de l'extension
- Périmètre d'extraction
- Rayon de 35 mètres
- Bassin de gestion des eaux
- Chemin d'exploitation à créer
- Chemin d'exploitation à créer
- Périmètre de l'extension
- Périmètre d'extraction
- Parcellaire (Juillet 2023)
- Piézomètres de suivi

## Réseaux

- Réseau GRDF
- Réseau ORANGE - Artère aérienne
- Réseau ORANGE - Artère pleine terre
- Réseau ORANGE - Conduite allégée
- Réseau fibre optique
- Canalisations existantes
- Canalisations à créer
- Fossés
- Canalisations de secours pour un rejet à 11/s/ha

## Annexe 3 : Plan parcellaire

# Plan parcellaire



-  Périmètre de l'autorisation actuelle
-  Périmètre de l'extension
-  Périmètre d'extraction
-  Bassin de gestion des eaux
-  Chemin d'exploitation à créer
-  Limites communales
-  Parcelle (Juillet 2023)
-  fossé, ru, noue...



## Annexe 4 : Plans des garanties financières

FIGURE 49 : PLAN DES GARANTIES FINANCIÈRES ÉTAT INITIAL



FIGURE 50 : PLAN DES GARANTIES FINANCIÈRES ÉTAT FIN PHASE 1



FIGURE 51 : PLAN DES GARANTIES FINANCIÈRES ÉTAT FIN PHASE 2

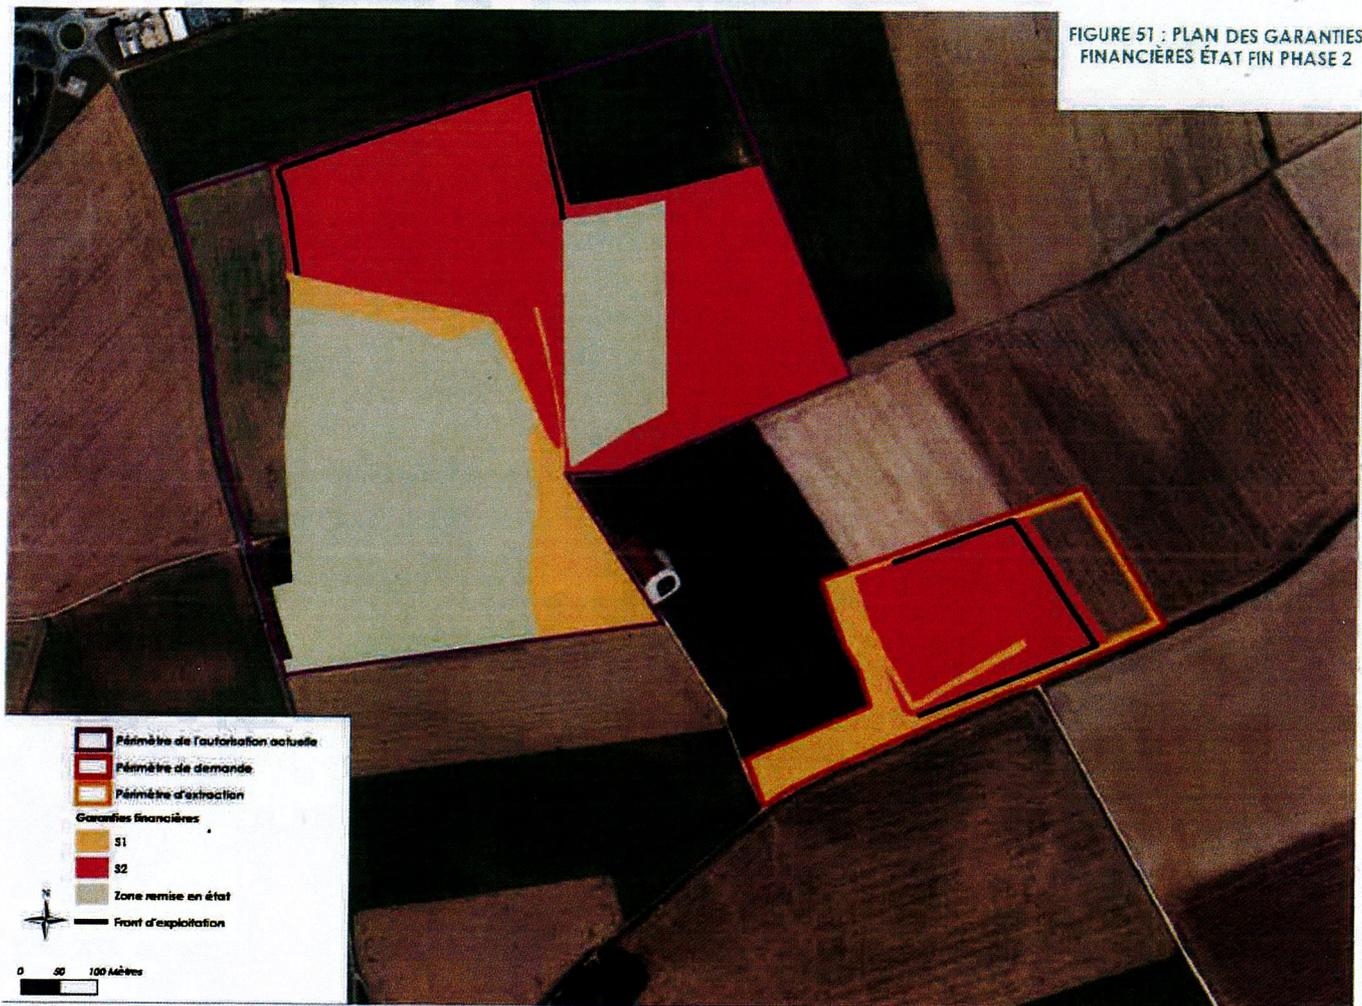
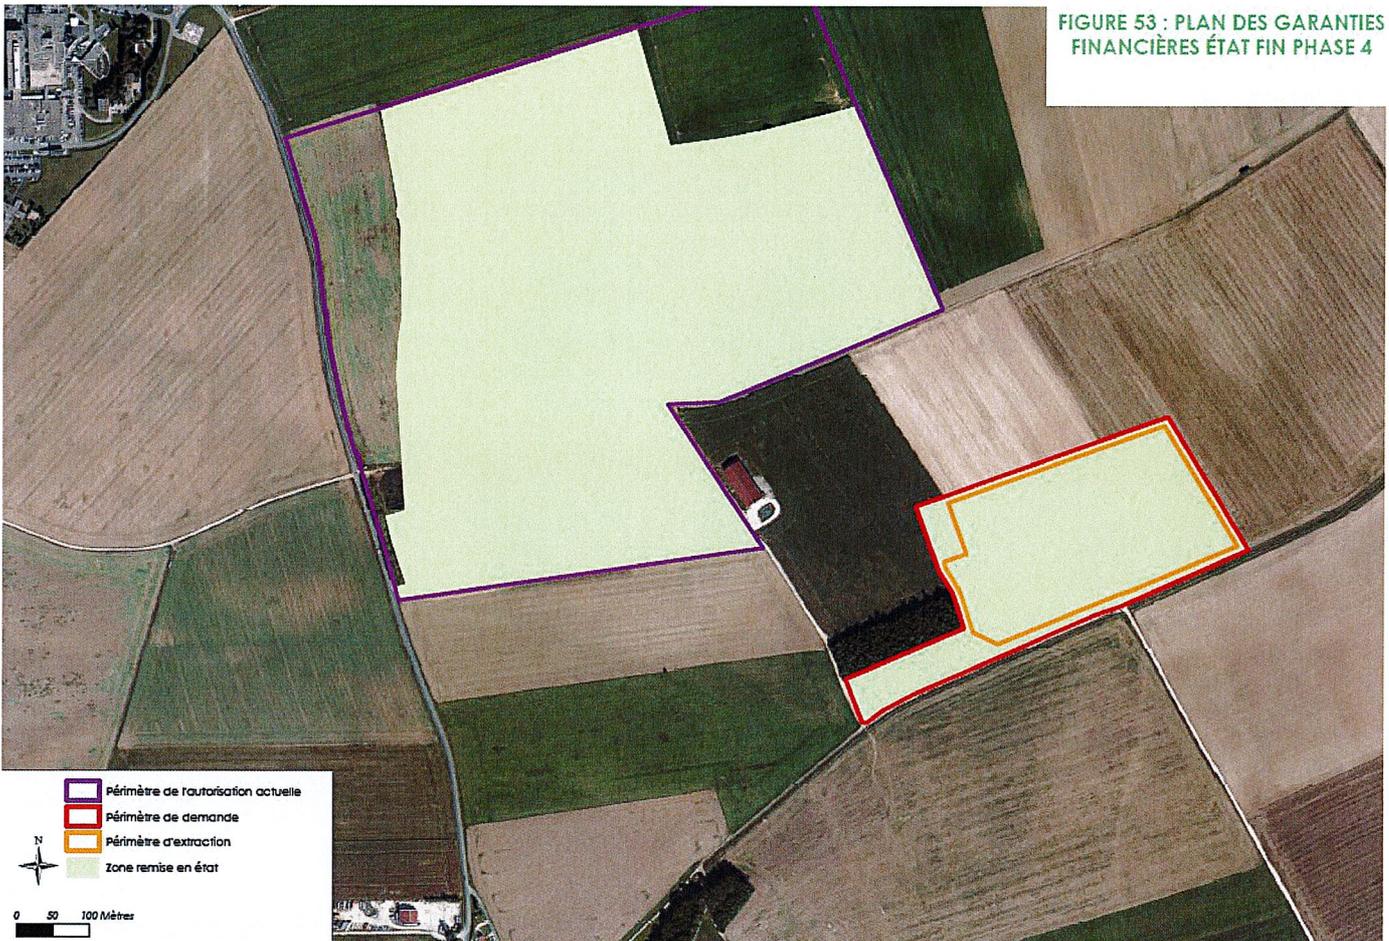


FIGURE 52 : PLAN DES GARANTIES FINANCIÈRES ÉTAT FIN PHASE 3

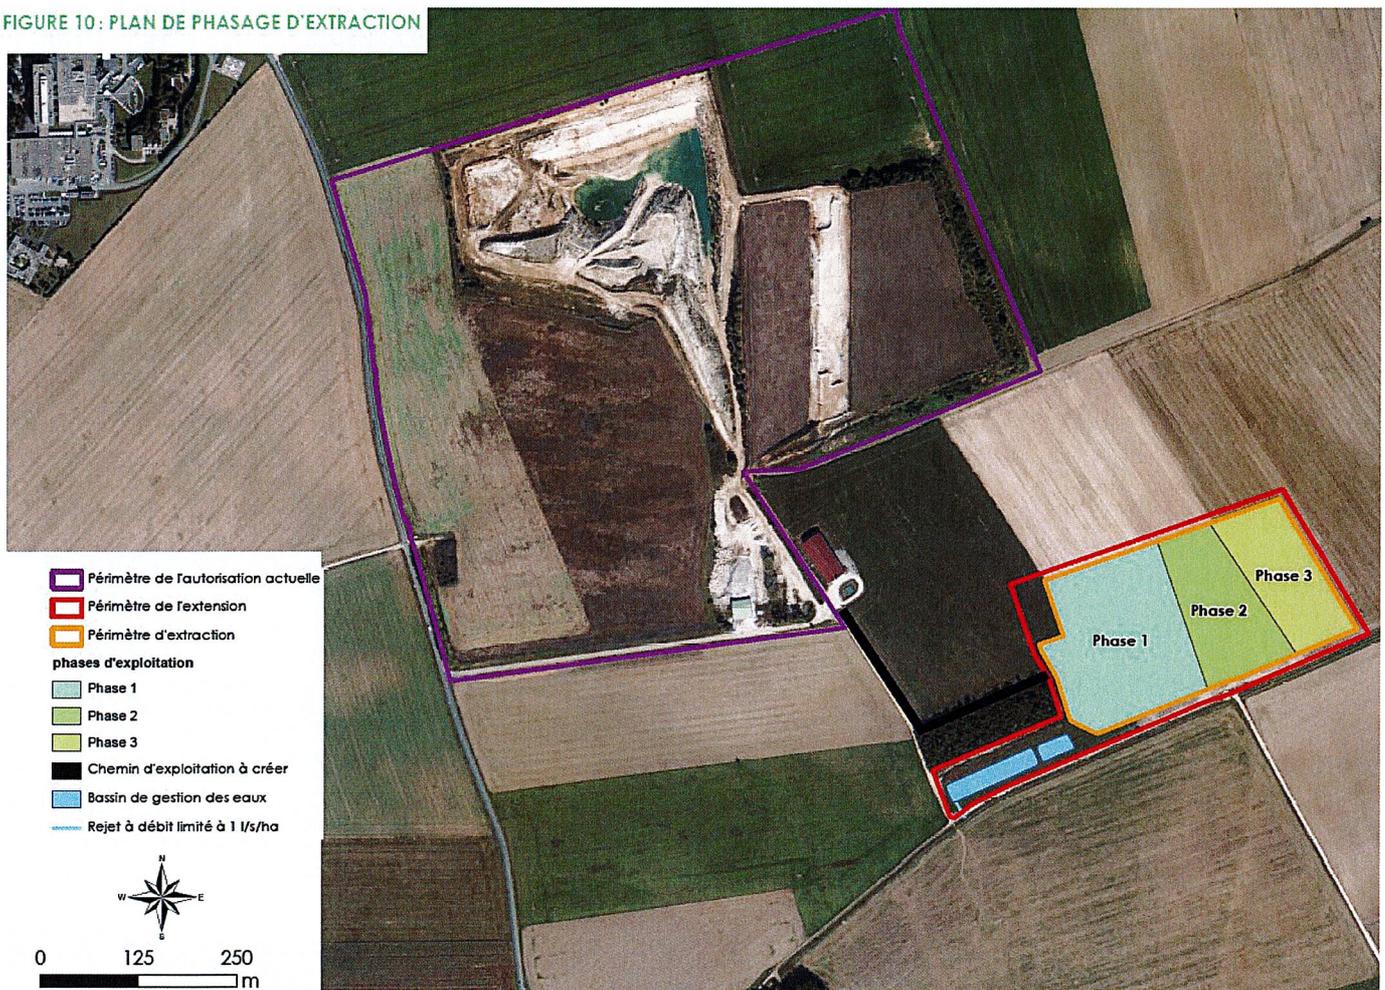


FIGURE 53 : PLAN DES GARANTIES FINANCIÈRES ÉTAT FIN PHASE 4



## Annexe 5 : Plan de phasage d'extraction

FIGURE 10: PLAN DE PHASAGE D'EXTRACTION




## Annexe 6 : Plan de remise en état de la carrière

Chemin rural reconstitué

Palanquette de l'autorisation actuelle


- Remise en état actuelle
- Courbes topographiques projet (en mètres NCG)
- Courbes topographiques existants (en mètres NCG)

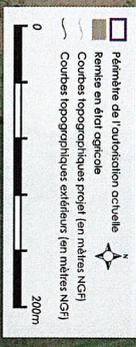

0 200m



**PLAN DE LA REMISE EN ETAT  
DE L'EXTENSION**  
1/2 500

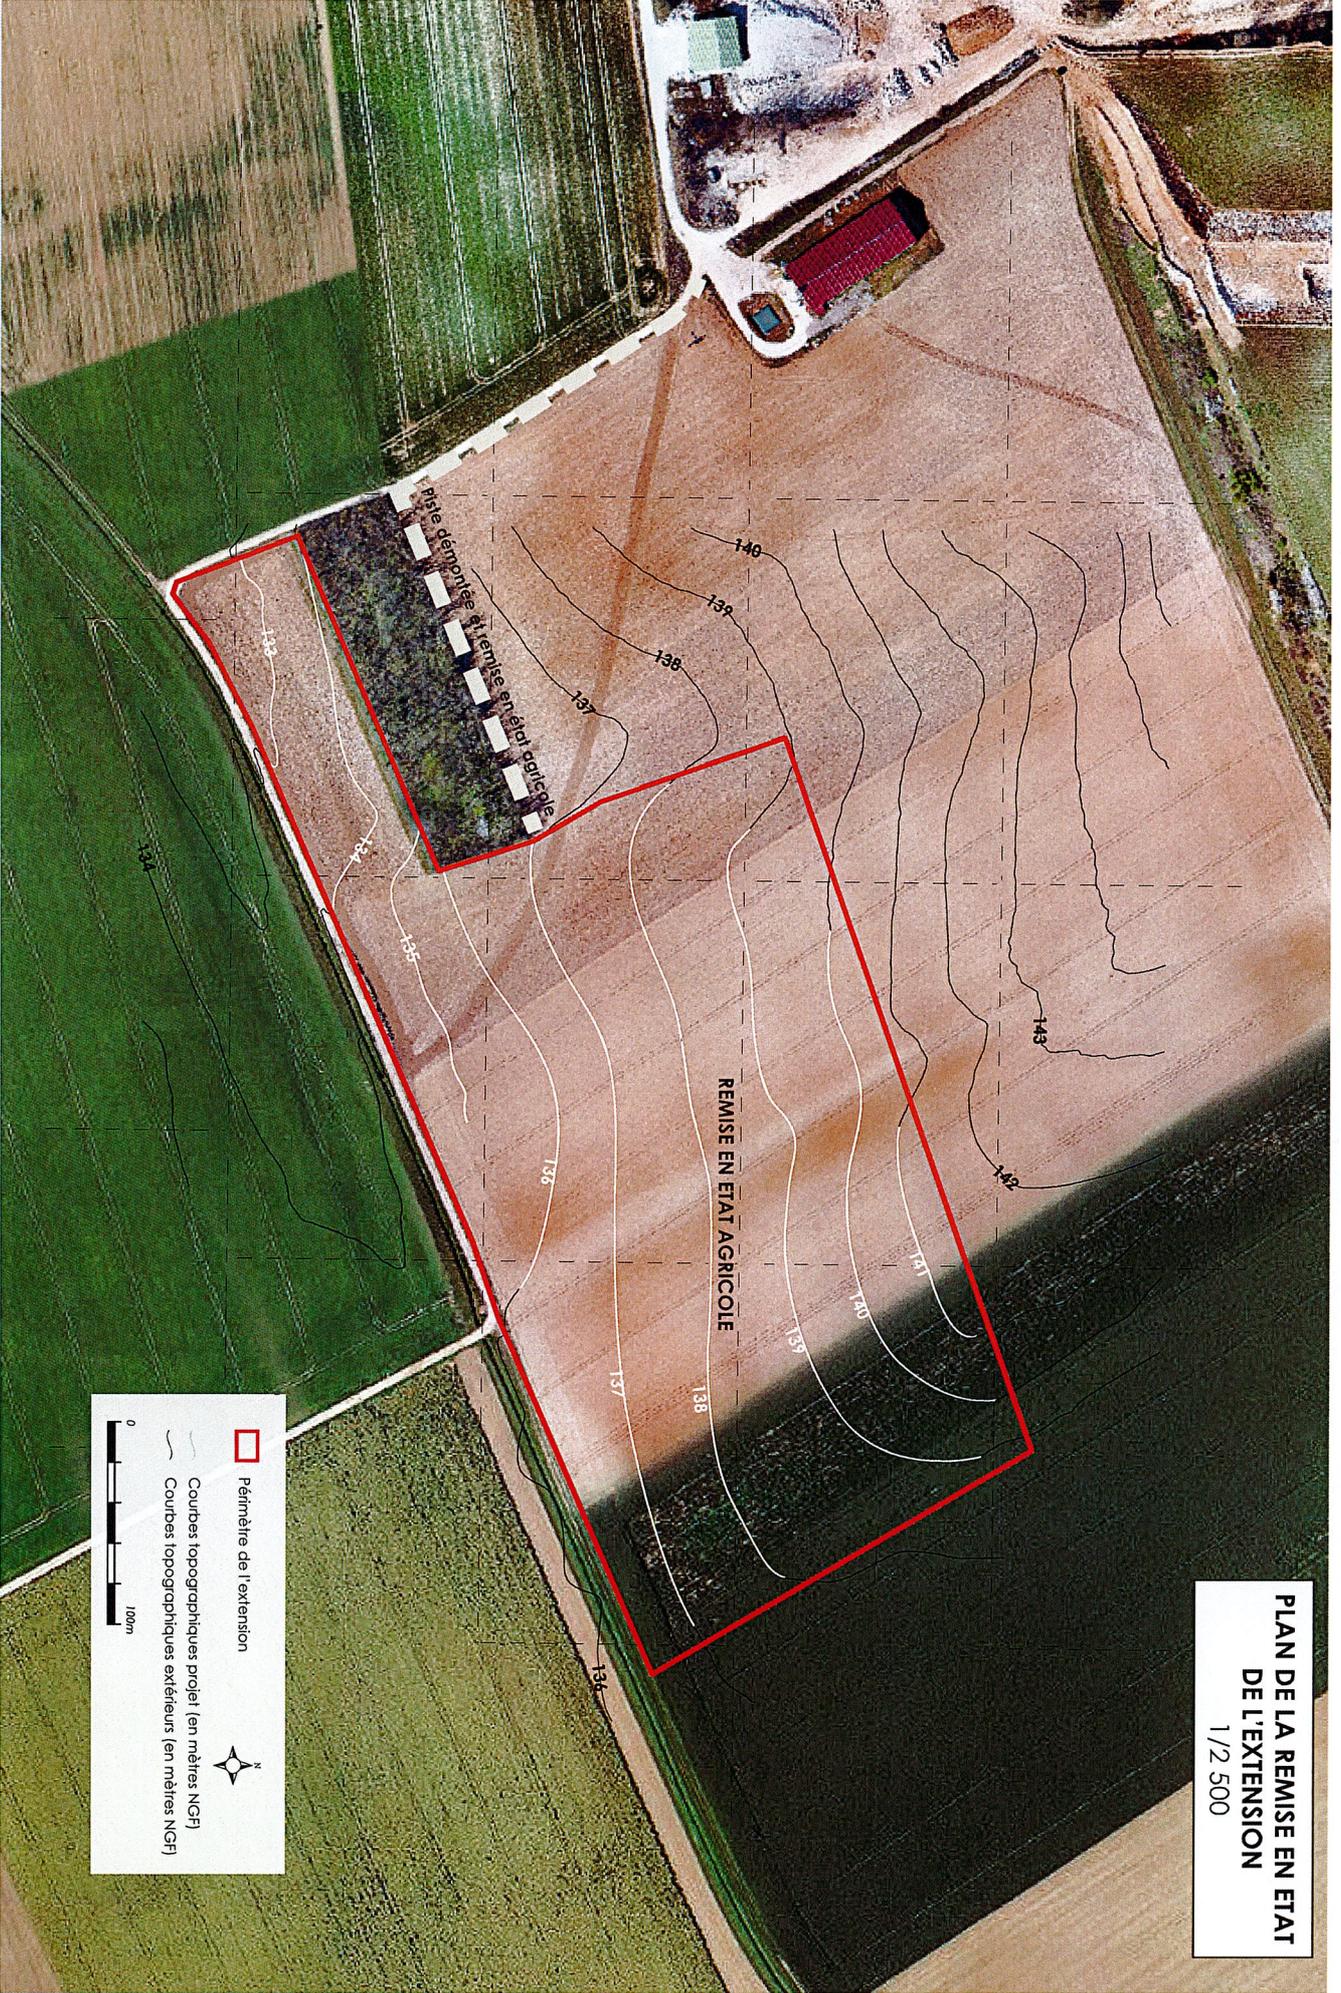

 Périmètre de l'extension


 Courbes topographiques projet (en mètres NGF)

 Courbes topographiques extérieurs (en mètres NGF)




 0 100m

## Annexe 7 : Plan des piézomètres

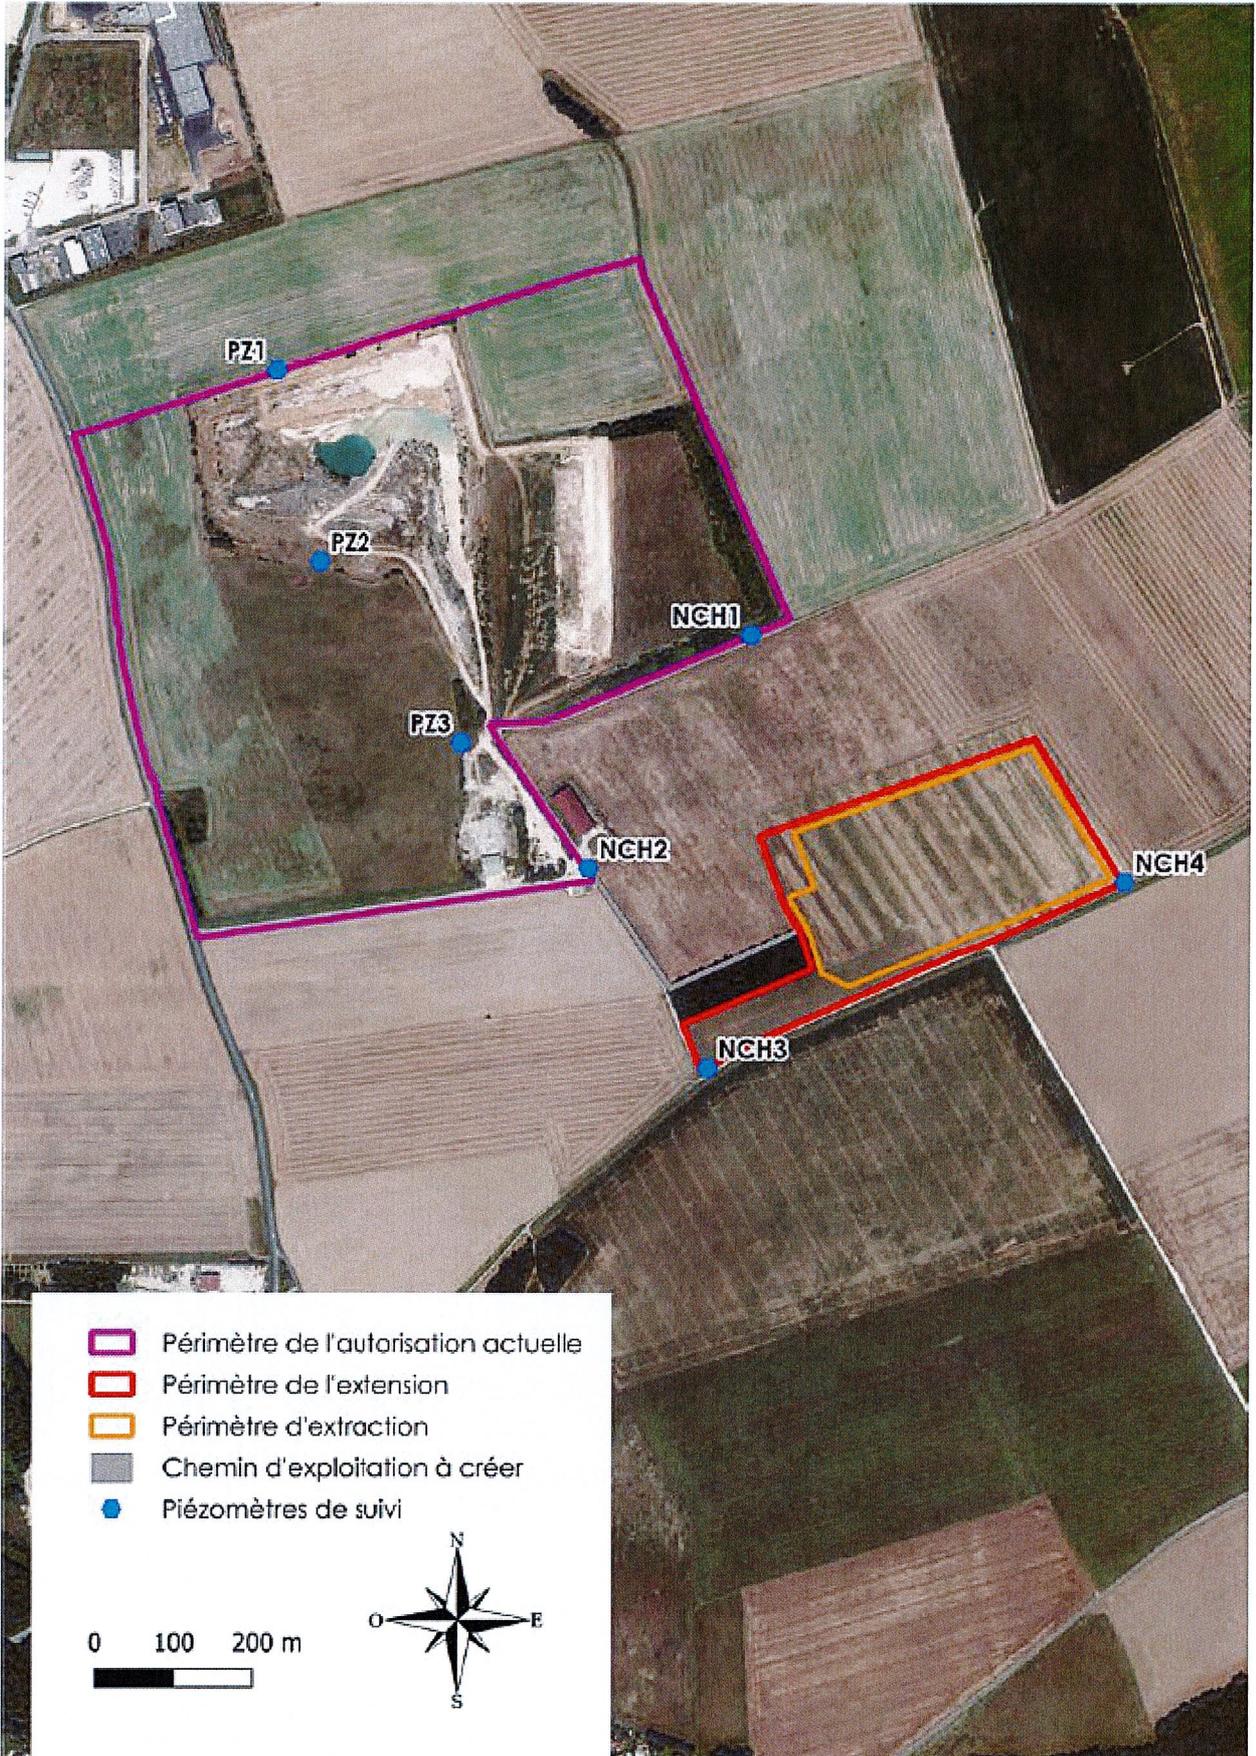

## Annexe 8 : Mesures de bruits


La localisation des différents points de mesures réalisés est indiquée sur le plan ci-dessous.

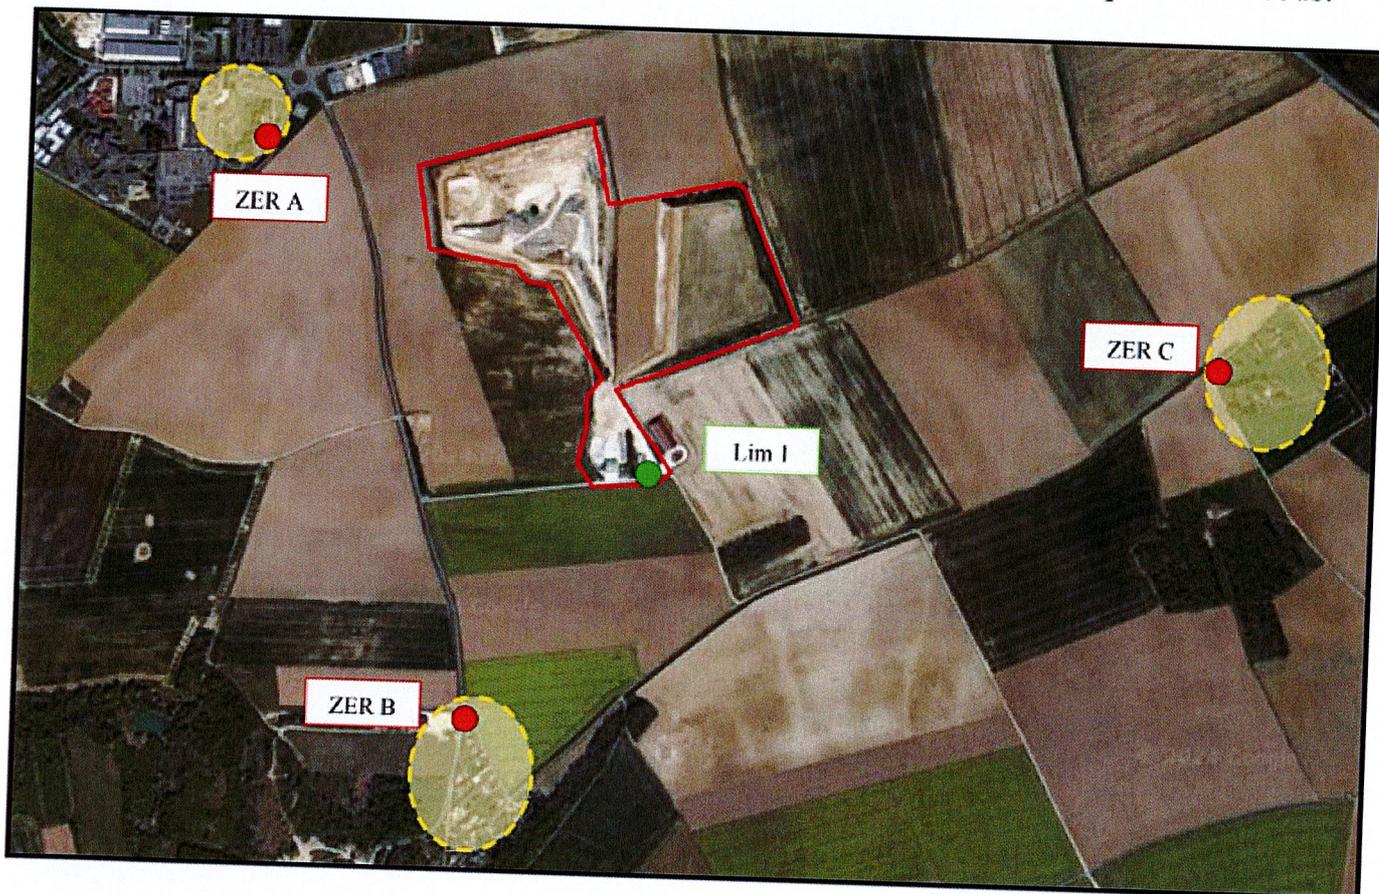

**Légende :**

- |   |   |   |                              |
|---|---|---|------------------------------|
|  | Point de mesures en limite de propriété         |  | Zone à émergence réglementée |
|  | Point de mesures en zone à émergence réglementé |  | Limite de propriété du site  |

## Annexe 9 : Stationnement du camion d'explosifs

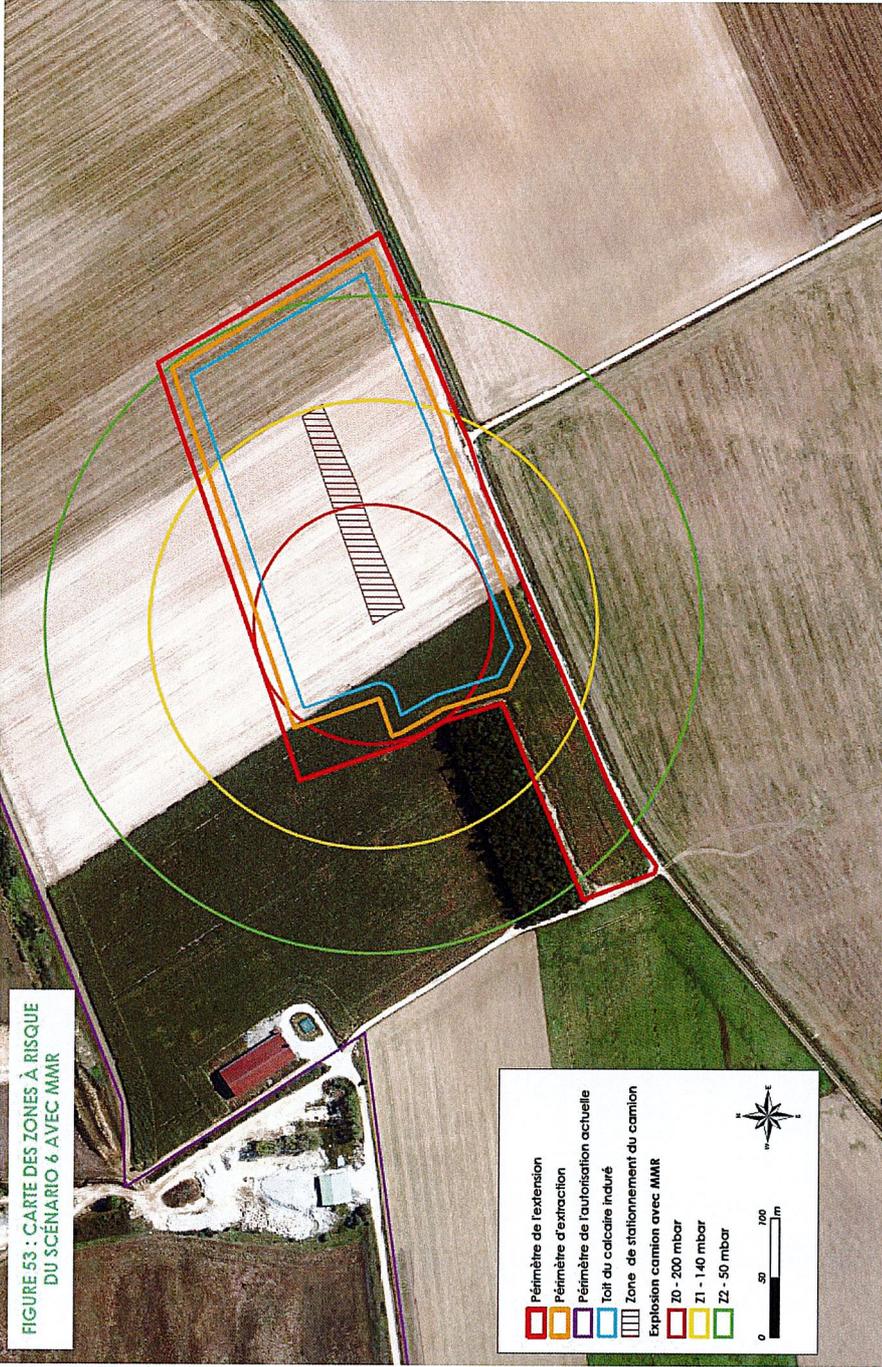

# Annexe 10 : Charges Utiles maximales d'explosifs

